


FÖRKLARINGAR

-  BYGGARBETSOMRÅDE
-  TILLKOMMANDE DEL VÅREN 2014
-  HANDIKAPP-PARKERING
-  BYGGTRAFIK SAMT TRANSPORTER OCH HANDIKAPPFORDON
-  TILLFÄLLIG VÄG PÅ NUVARANDE KONSTGRÄSPLAN
-  NY INFART
-  BEF. CYKEL- OCH BARNVAGNSPARKERING

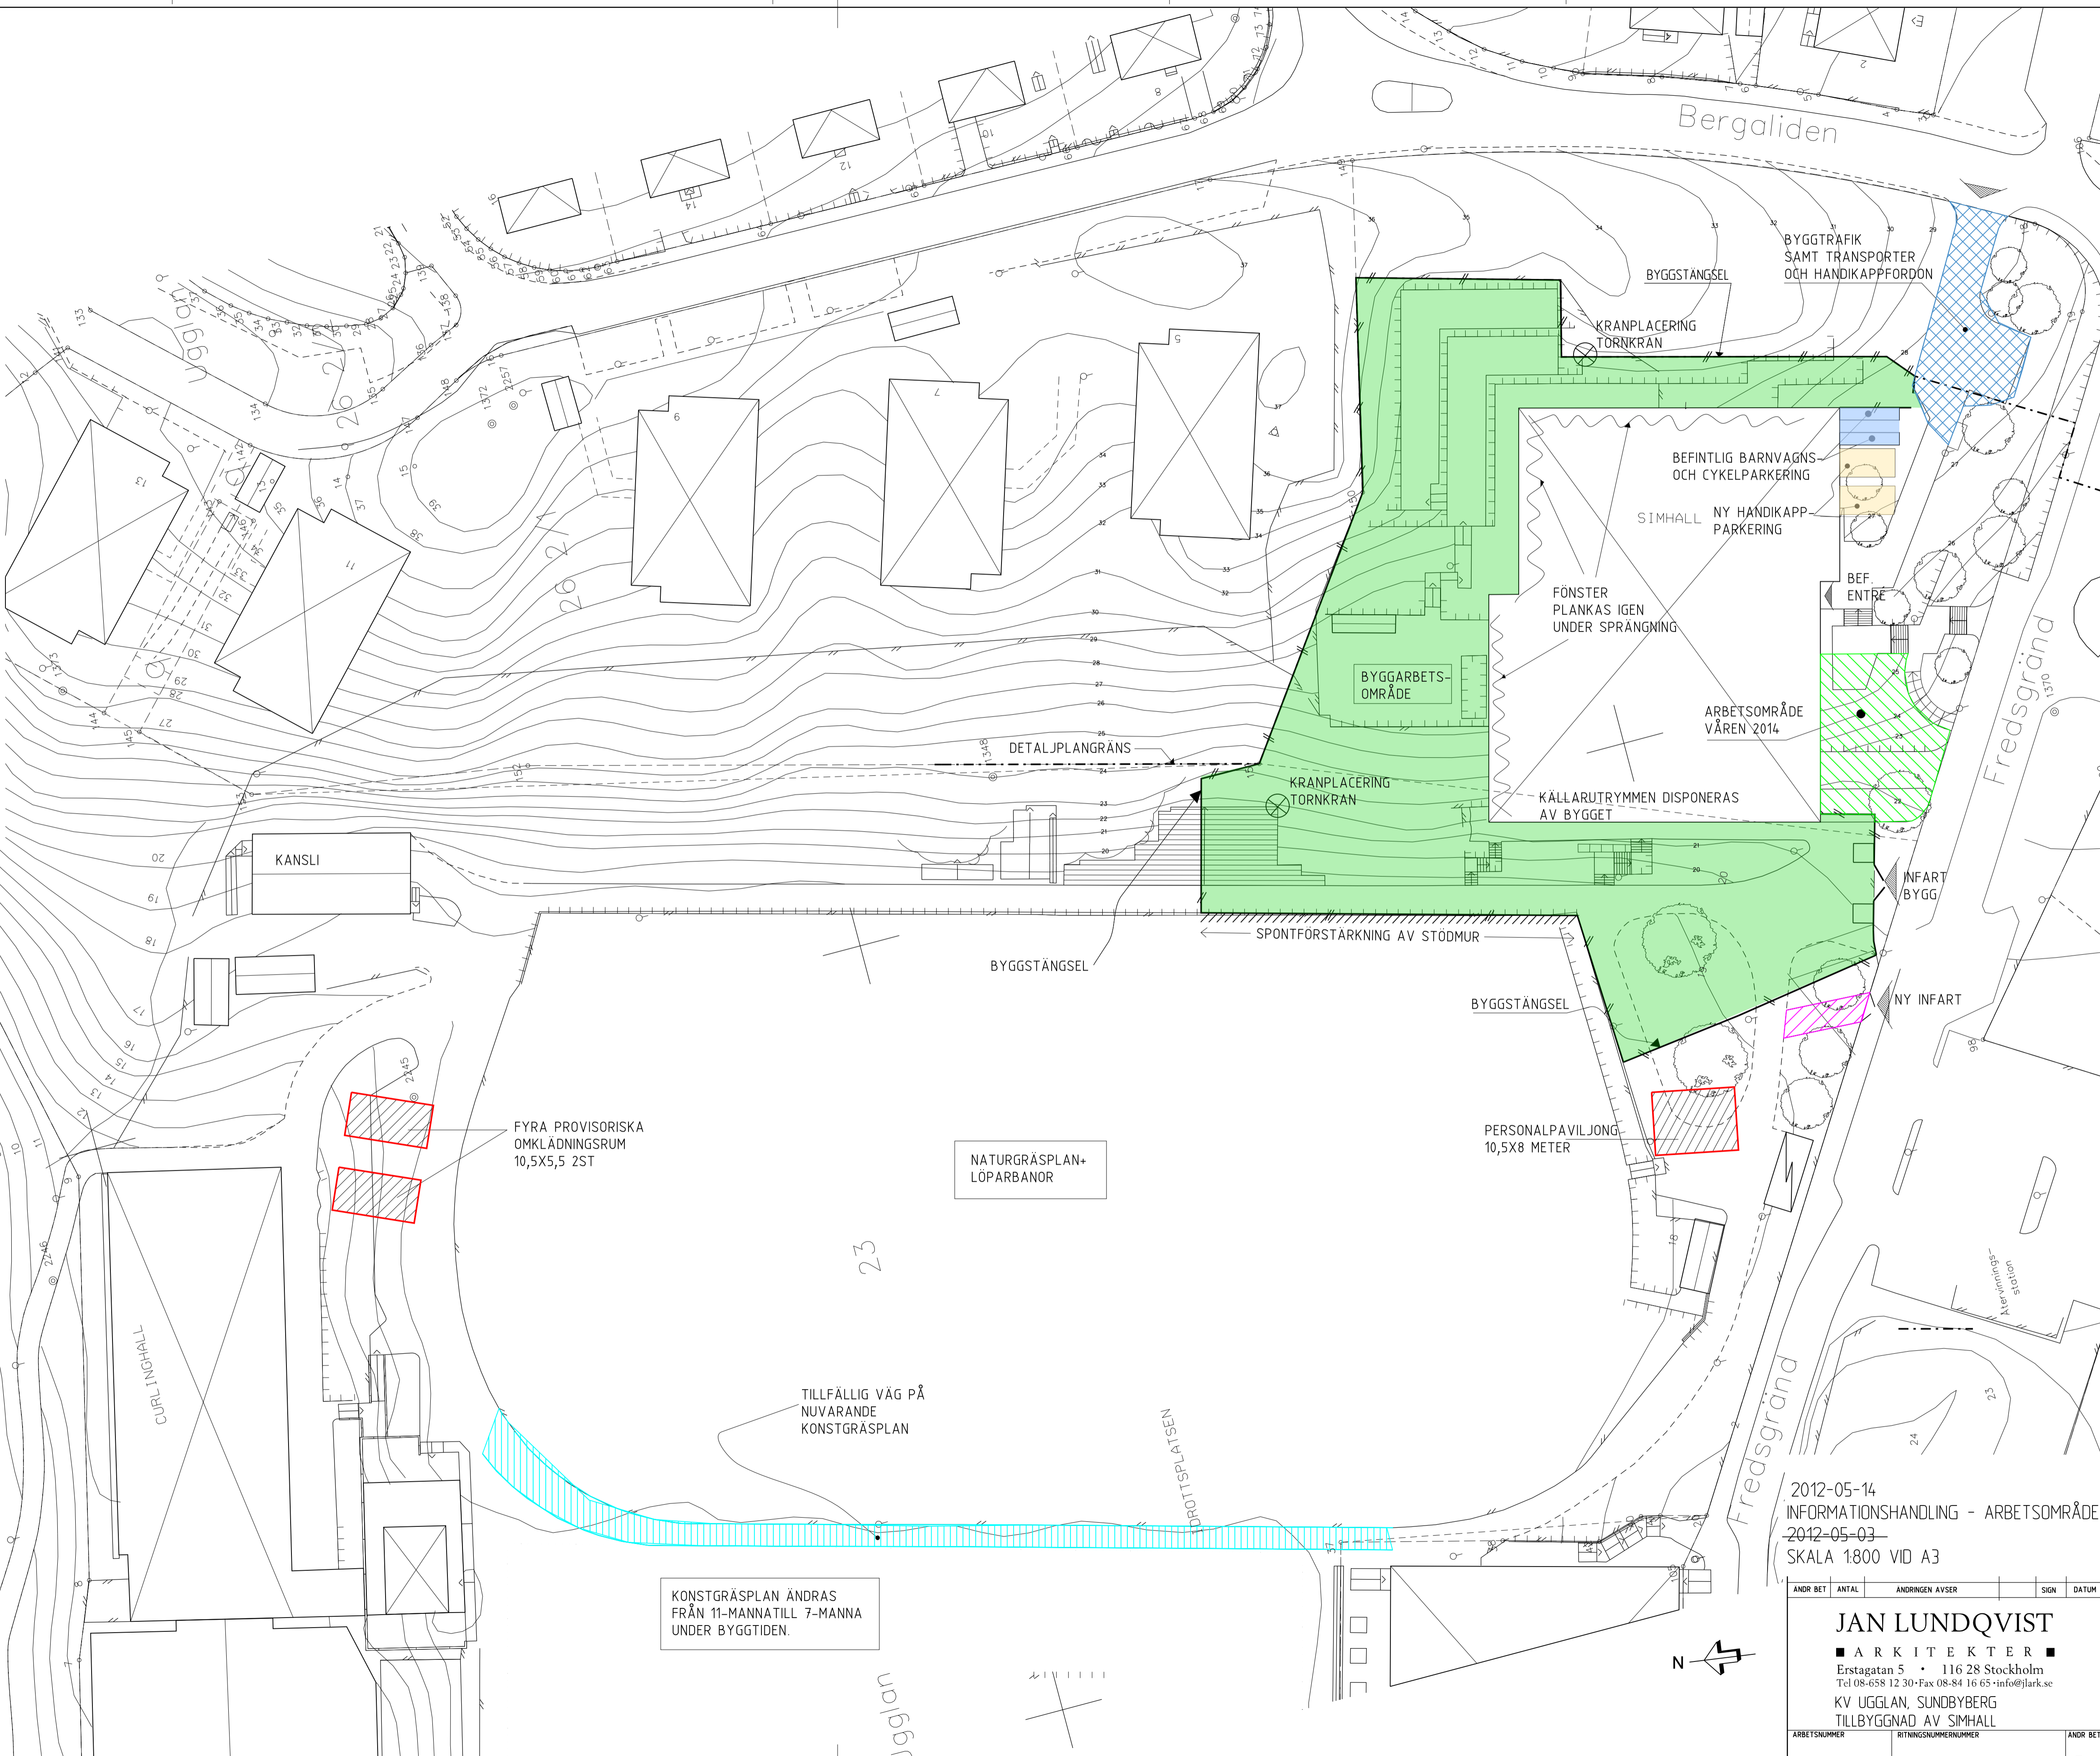

XREF: R:\PROJEKT\Ugglan\RT\Informationshandling_sifplan.dgn

2012-05-14
 INFORMATIONSHANDLING - ARBETSOMRÅDE
 2012-05-03
 SKALA 1:800 VID A3

ANDR BET	ANTAL	ANDRINGEN AVSER	SIGN	DATUM

JAN LUNDQVIST
 ■ ARKITEKTER ■
 Erstagatan 5 • 116 28 Stockholm
 Tel 08-658 12 30 • Fax 08-84 16 65 • info@jark.se
 KV UGGLAN, SUNDBYBERG
 TILLBYGGNAD AV SIMHALL

ARBETSNUMMER: RITINGSNUMMERNUMMER: ANDR BET:

Filnamn: informationshandling_sifplan.dgn Plockad Datum & Tid: 2012-05-15 15:20:13