


△ 535

FÖRKLARINGAR
 ———— TEORETISK BERGKONTUR
 ———— SCHAKTBOTTEN

FÖRESKRIFTER
 KRAV PÅ MATERIAL OCH UTFÖRANDE
 SE TEKNISK BESKRIVNING

HÄNVISNINGAR
 ÖVRIG BERGSCHAKT SE PLAN B11-P01
 OCH B11-03

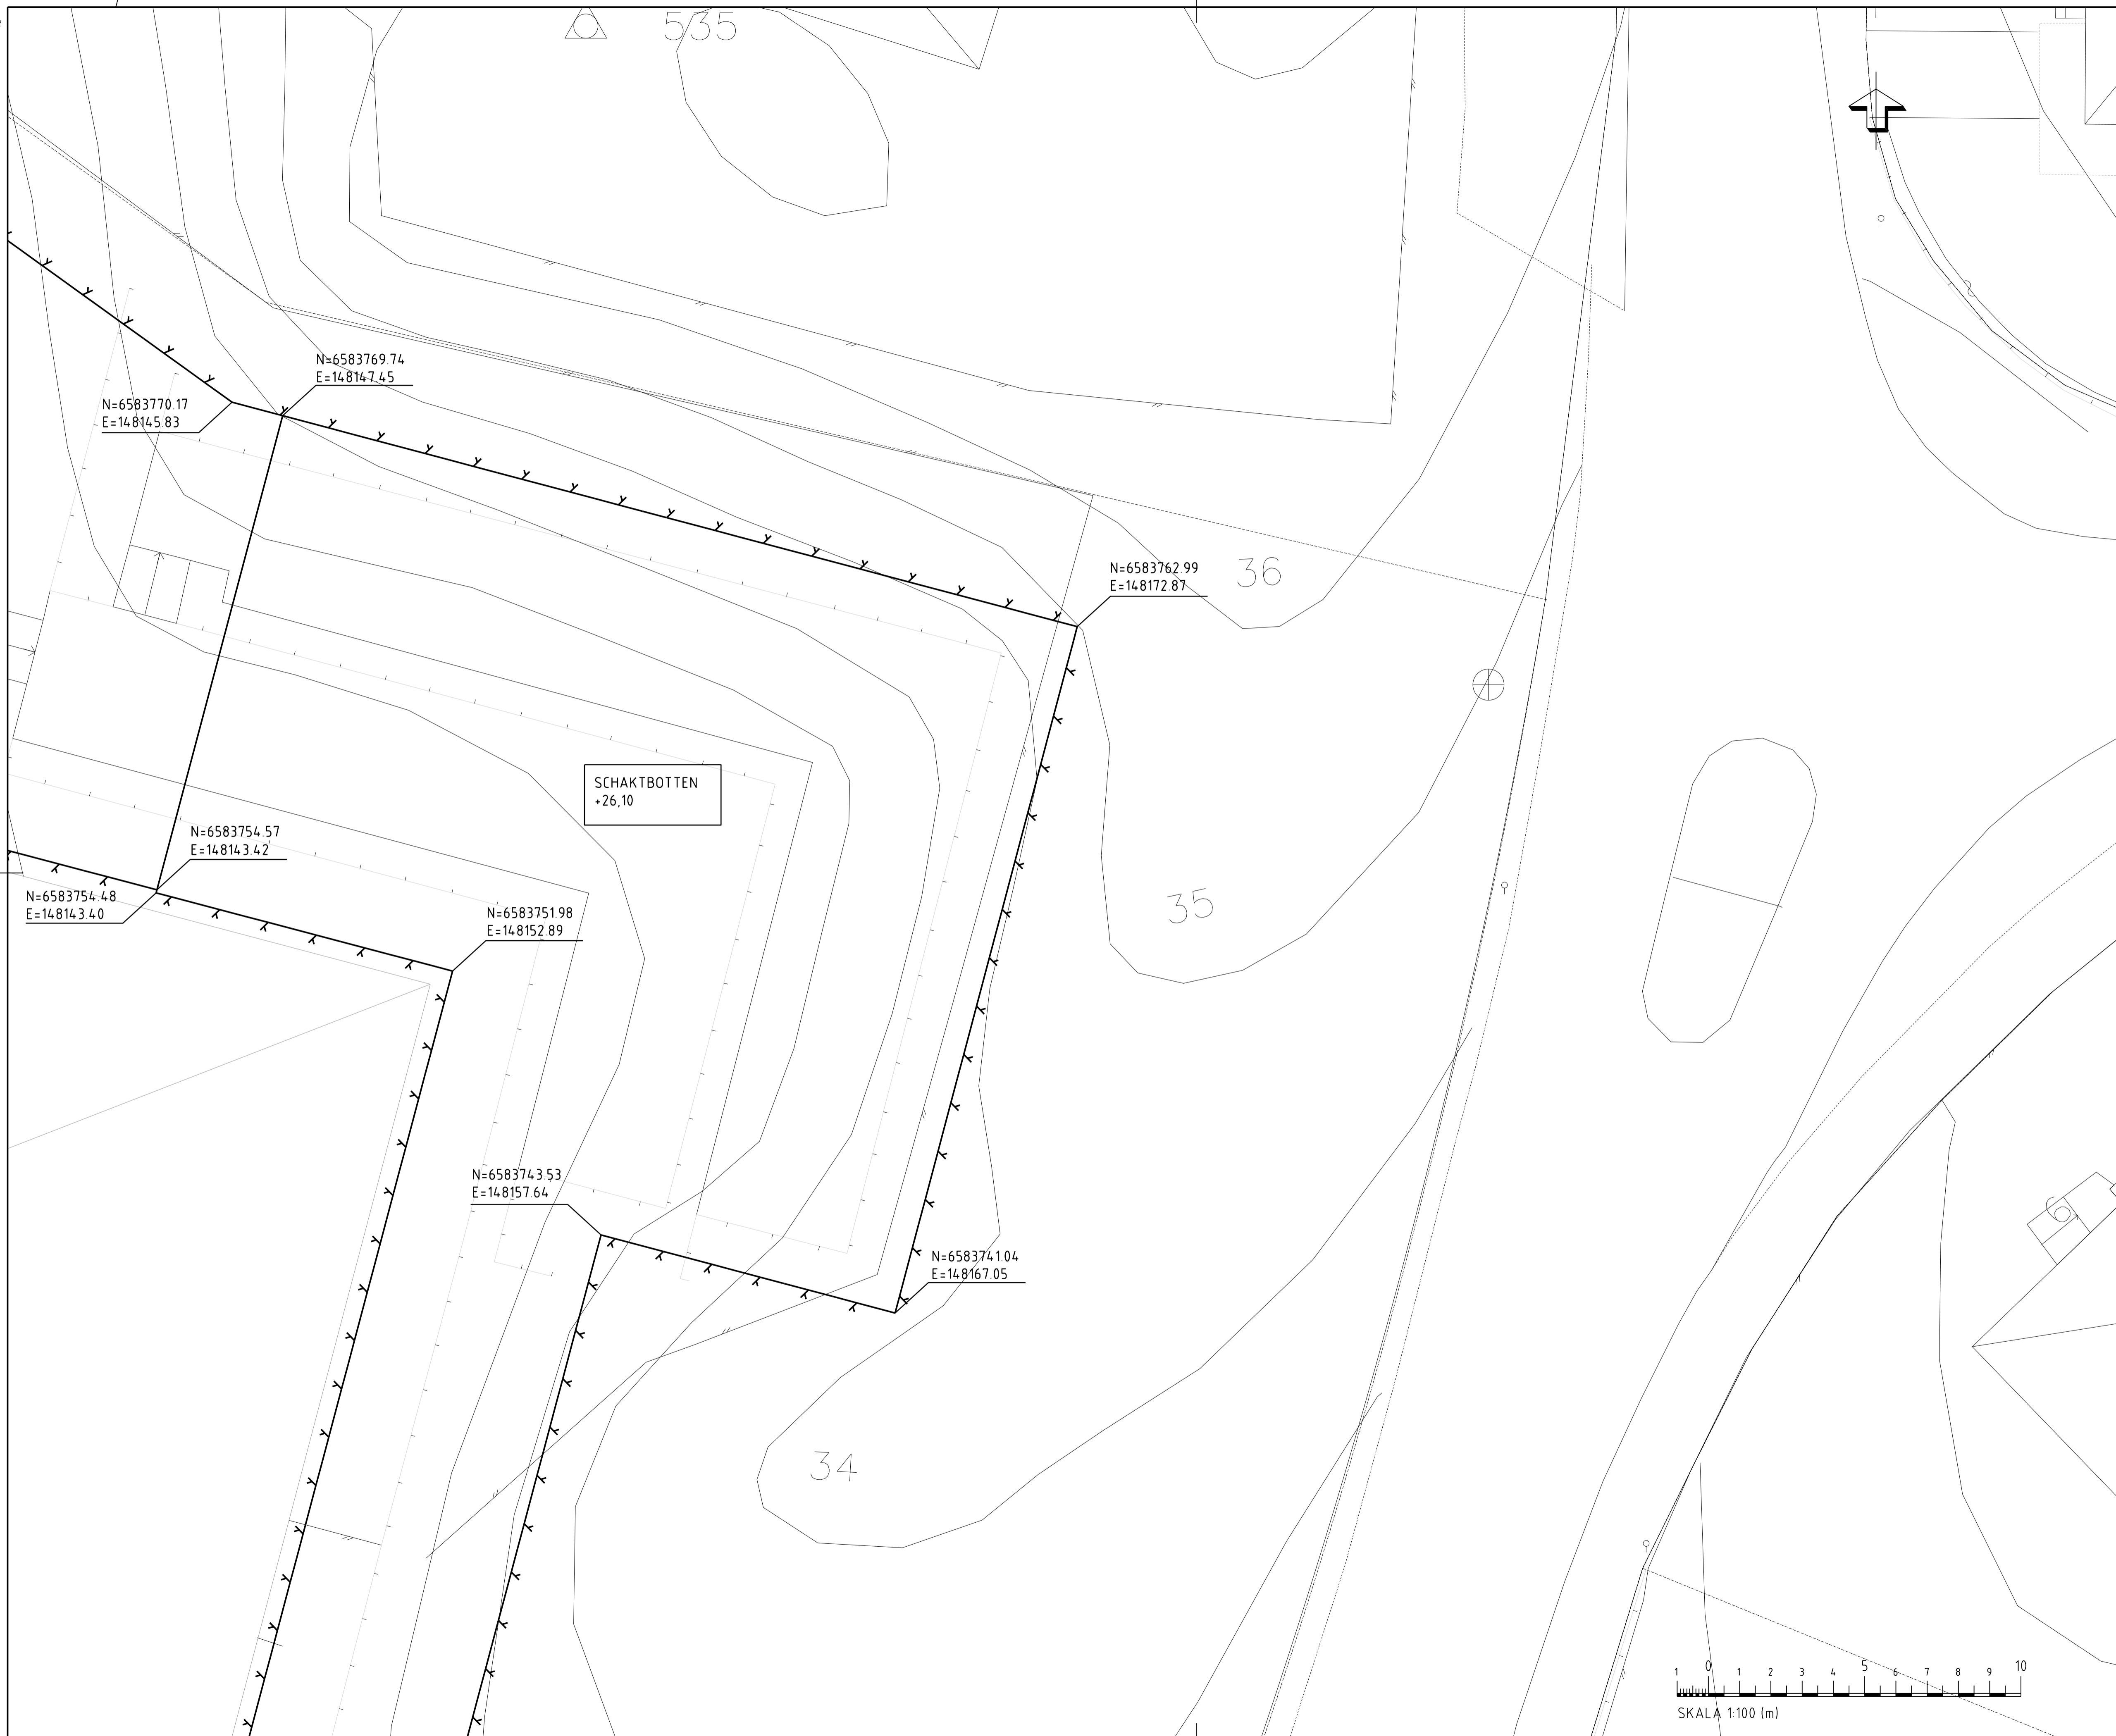

N=6583770.17
E=148145.83

N=6583769.74
E=148147.45

N=6583762.99
E=148172.87

SCHAKTBOTTEN
+26.10


N=6583754.57
E=148143.42

N=6583754.48
E=148143.40

N=6583751.98
E=148152.89

N=6583743.53
E=148157.64

N=6583741.04
E=148167.05

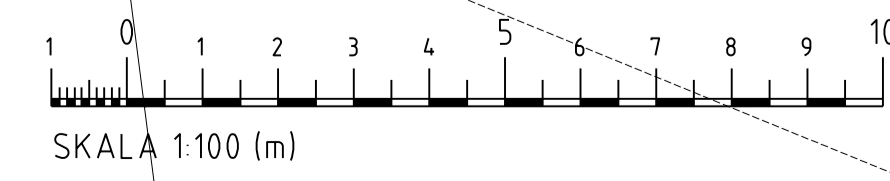

X	X	X	X	X	X
BET	ANT	ÄNDRINGEN AVSER	DATUM	SIGN	
FÖRFRÅGNINGSUNDERLAG					
SIMHALLEN SUNDBYBERG					
<small>SWECO INFRASTRUCTURE AB Görnellegatan 22, Box 34044, 100 26 Stockholm Telefon 08-895 60 00, Telefax 08-895 60 10 www.sweco.se</small>					
UPPDRAG NR		RITAD/KONSTR	GRANSKAD	HANDLAGGARE	
2154141		AKAR	DIKA	AKAR	
DATUM		ANSVARIG			
2012-10-08		JOHAN KARLSSON			
BERGSCHAKT					
PLAN					
SKALA		NUMMER		BET	
1:100		B11-P02			